


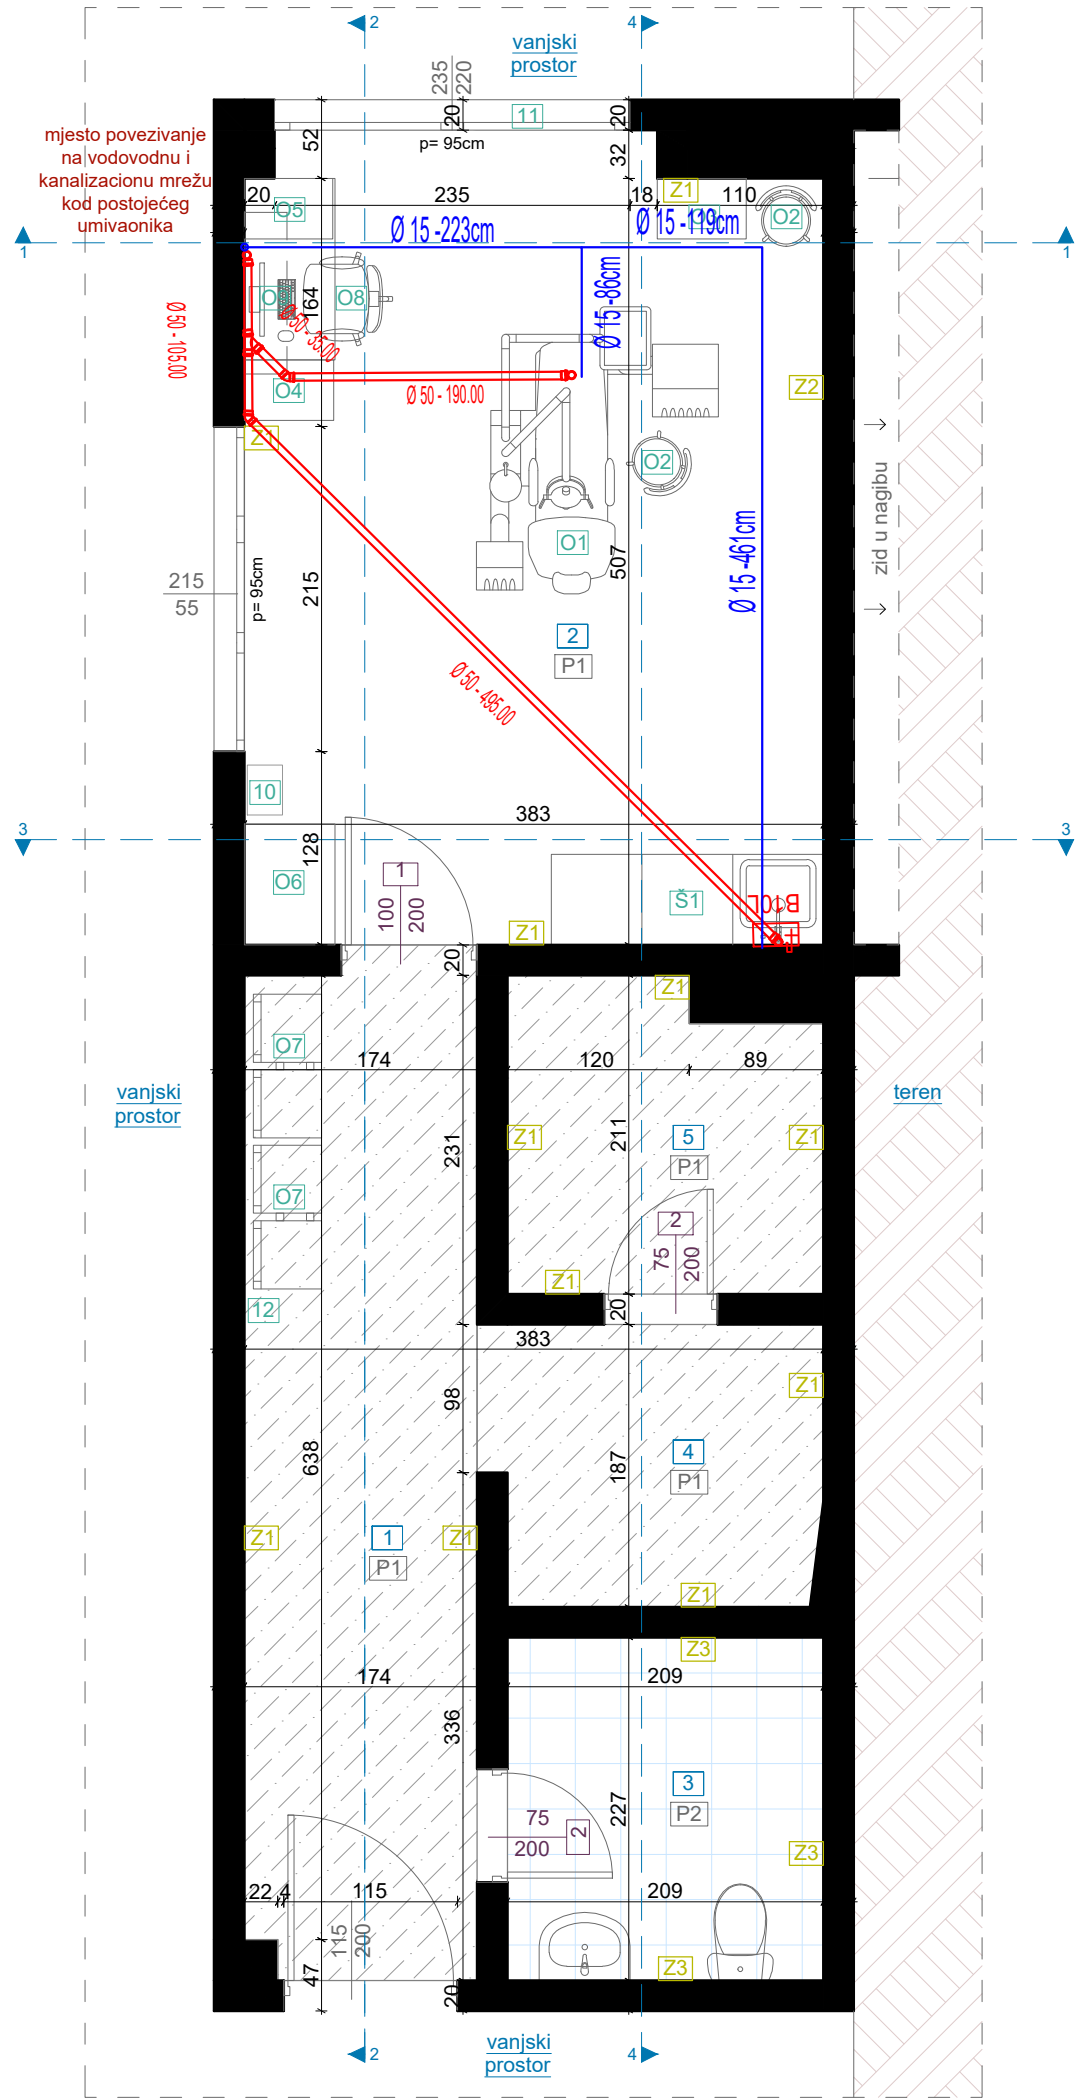


OSNOVA PLANIRANOG STANJA, R=1:50

LEGENDA - PROSTORIJE

br	naziv prostorije	obrada poda	obrada zida	obrada plafona	m ²
1.	čekaonica	pvc	disperzija	disperzija	10,43
2.	stomatološka ordinacija	pvc	disperzija / pvc tapeta	disperzija	20,22
3.	toalet	keramika	keramika / disperzija	disperzija	4,76
4.	predprostor	pvc	disperzija	disperzija	4,07
5.	ostava	pvc	disperzija	disperzija	4,12

UKUPNA NETO POVRŠINA PROSTORIJA: 43,60

LEGENDA - OZNAKE

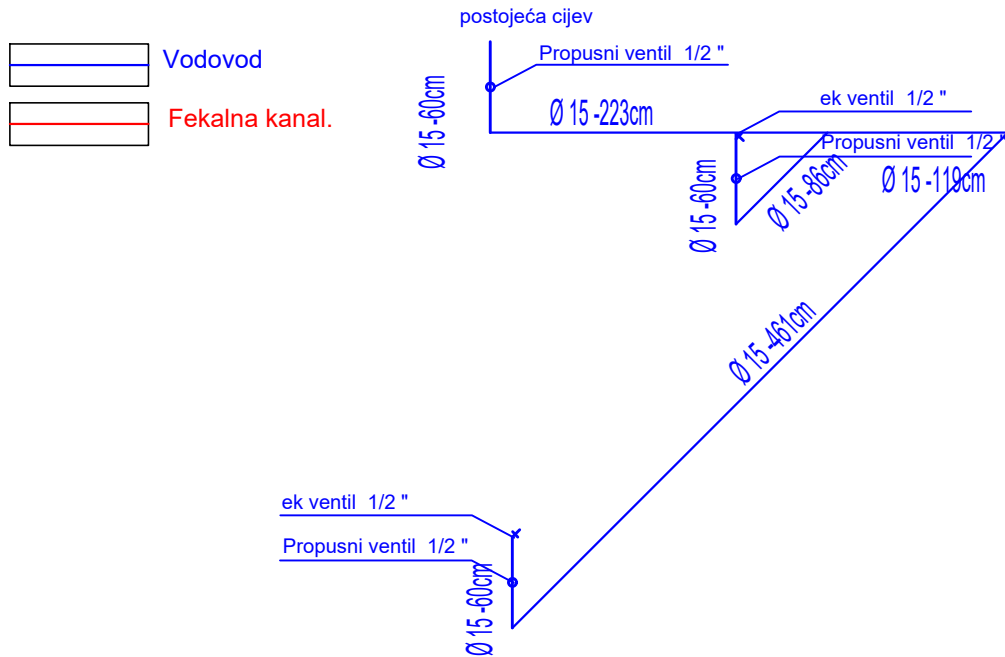

PROJEKTANT:



"URBI.PRO" d.o.o., Podgorica,
ul.Radosava Burića bb, telefon 067/006-012,
e-mail urbi.pro@t-com.me
PDV: 30/31-14987-7, PIB: 03059847

INVESTITOR:

Ministarstvo prosvjete Crne Gore

Objekat:

Stomatološke ambulante u osnovnim i srednjim školama -
JU OŠ "Boško Strugar", Ulcinj

Lokacija:

Buda Tomovića 28, Ulcinj

Glavni inženjer:

Dušan Džudović, d.i.a.

Vrsta tehničke dokumentacije:

GLAVNI PROJEKAT

Odgovorni inženjer:

Jovana Perović, spec.sci.građ.

Dio tehničke dokumentacije:

Hidrotehničke instalacije

RAZMJERA:

R:50

Saradnici:

Prilog:

Osnova stomatološke ambulante
PLANIRANO STANJE

Broj priloga:

01

Broj strane:

Datum izrade i M.P.

Februar, 2023.

Datum revizije i M.P.